


Plan Nr.	G. 00	ERDGESCHOSS
DOPPELHAUS mit Garagen und Carport		
Maßstab	1:100	THOMAS BÄTZNER
Datum	13.12.04	SULZ a.N.
geänd.	a	
gefertigt	Link	DIPL.-ING. ARCHITEKTUR+STADTPLANUNG

Architekturbüro
Gerhard Link
Architektur-Planungsgesellschaft Link mbH
Mörkestr. 11 · 72175 Dornhan
Tel. 0 74 55 / 33 52 33 · Fax 0 74 55 / 33 52 22
Mobil 0 172 / 74 00 255 · email@Link-Architekt.de

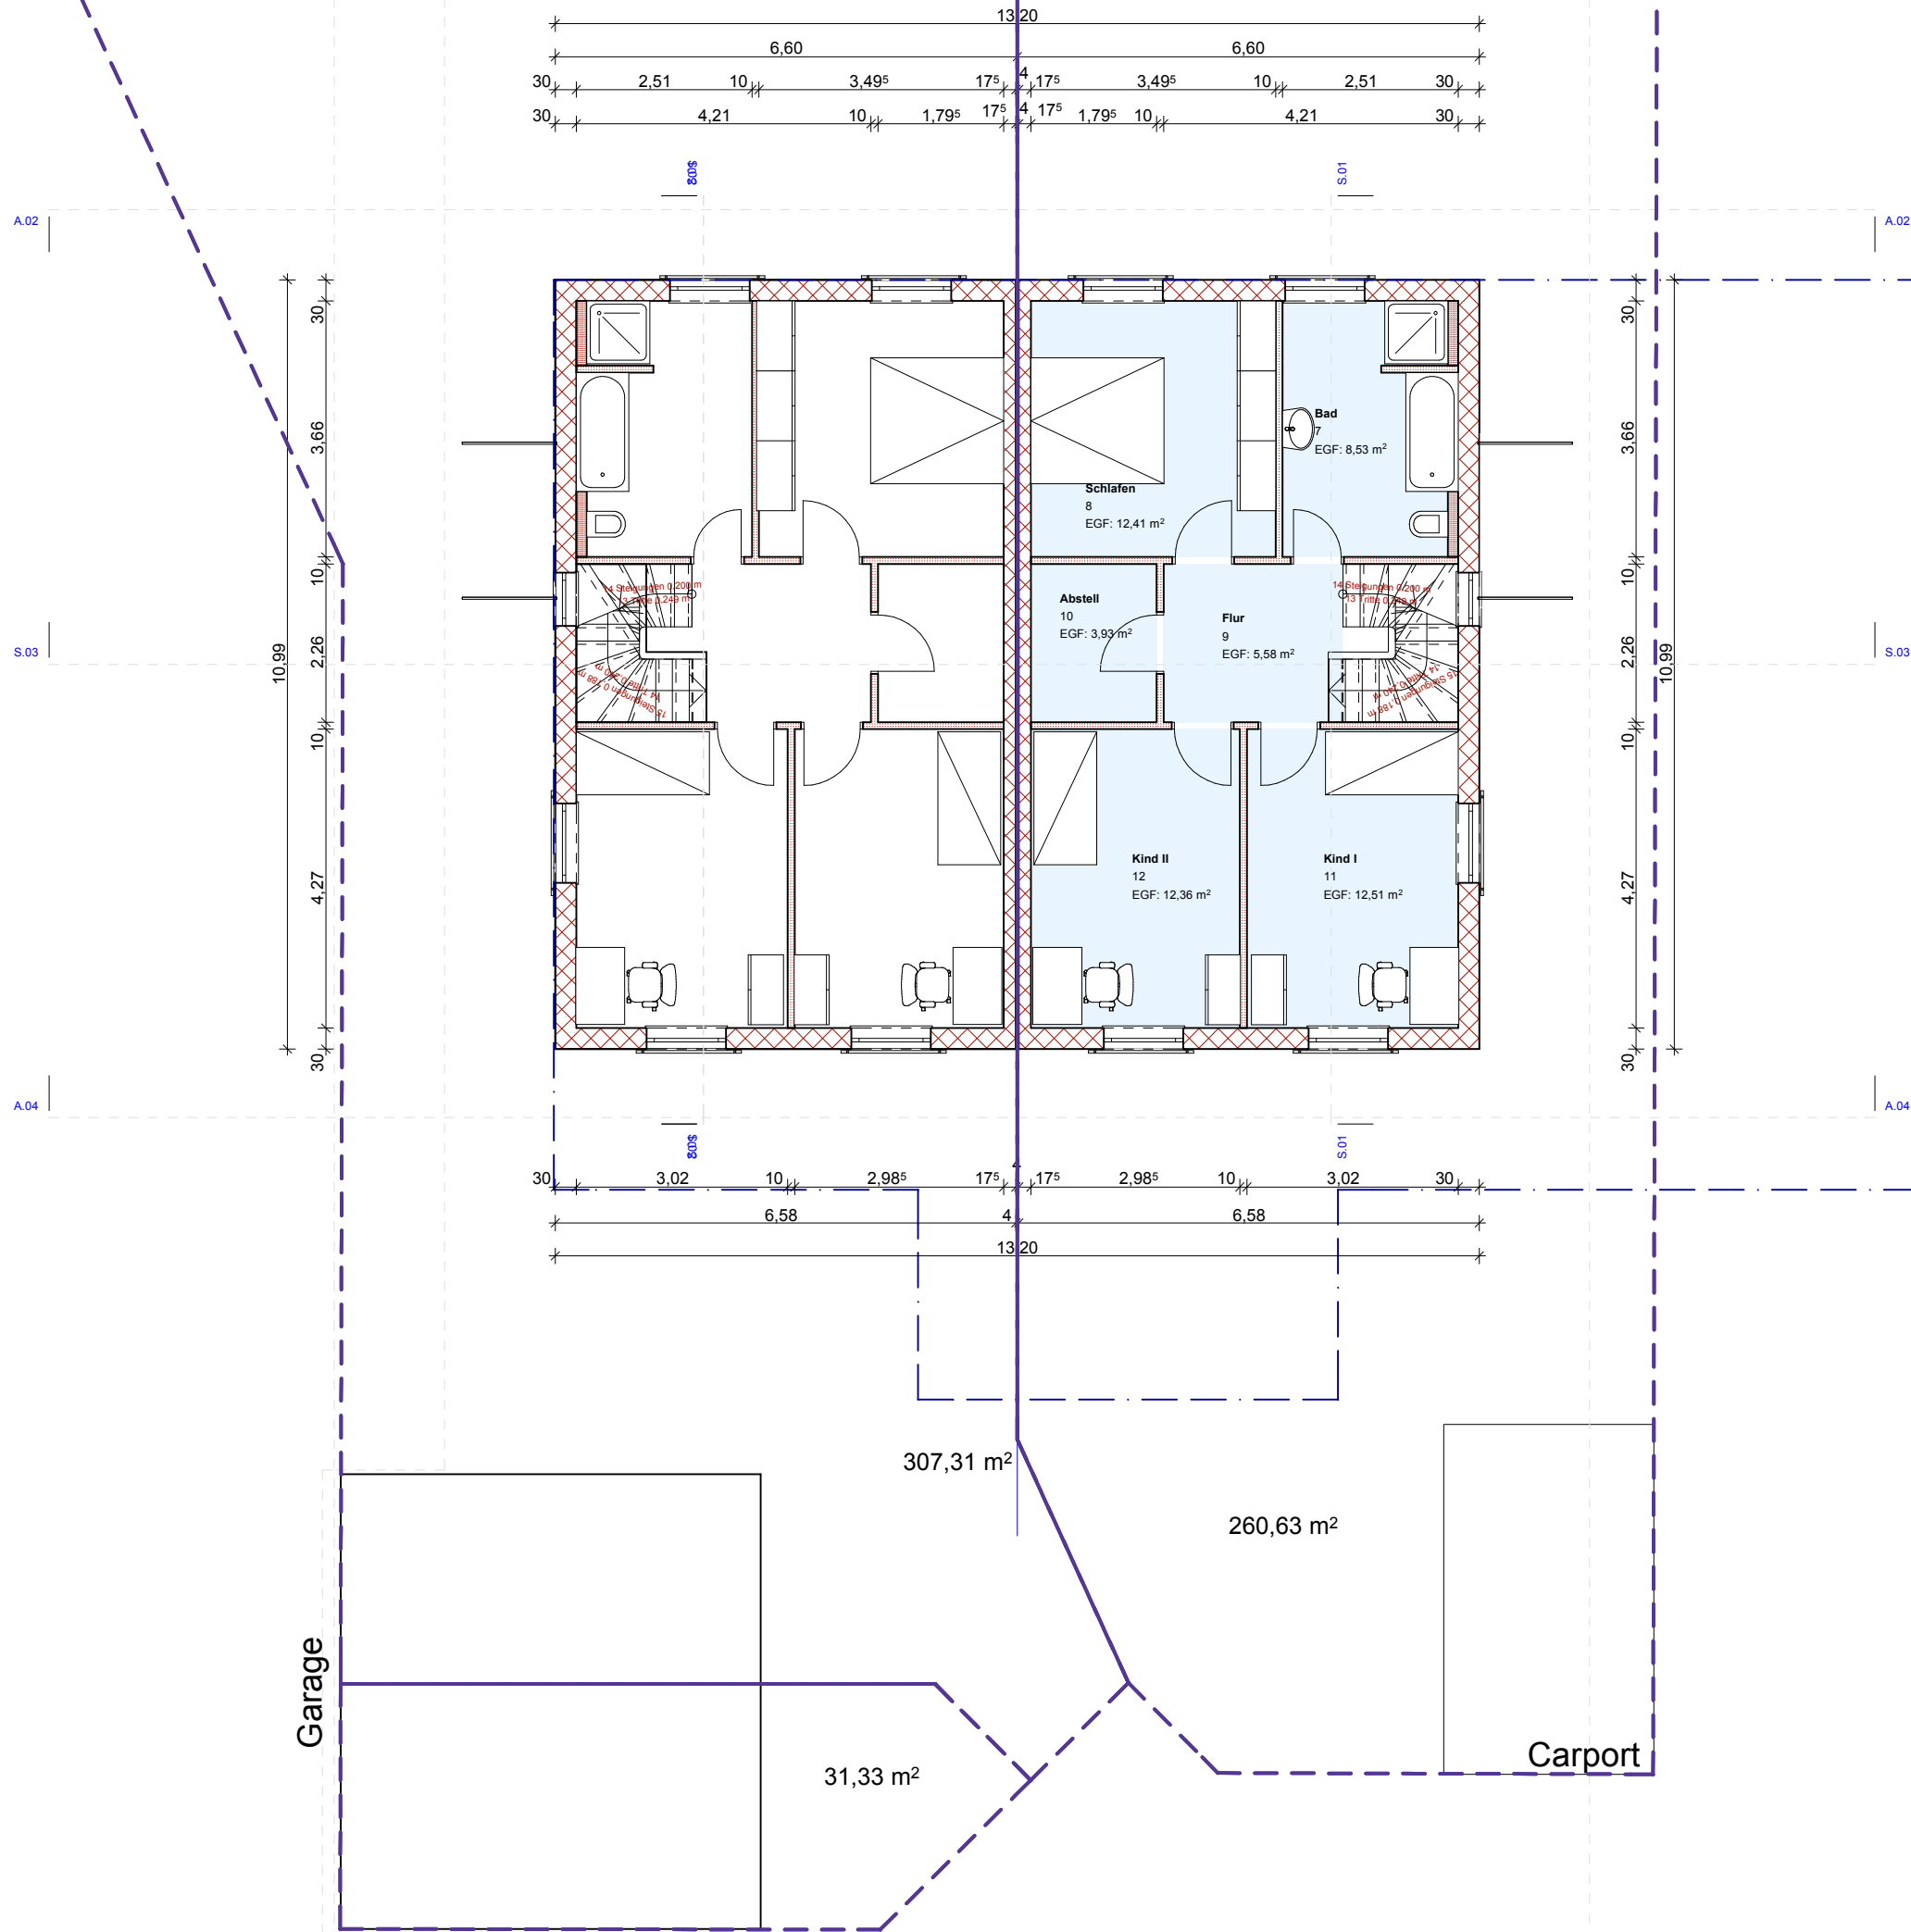

Plan Nr.	G. 01	OBERGESCHOSS
DOPPELHAUS mit Garagen und Carport		
Maßstab	1:100	THOMAS BÄTZNER
Datum	13.12.04	SULZ a.N.
geänd.	a	
gefertigt	Link	DIPL.-ING. ARCHITEKTUR-STADTPLANUNG

Architekturbüro
Gerhard Link
Architektur-Planungsgesellschaft Link mbH
Mörkestr. 11 · 72175 Dornhan
Tel. 0 74 55 / 33 52 33 · Fax 0 74 55 / 33 52 22
Mobil 0 172 / 74 00 255 · email@Link-Architekt.de

